


בניין

1


קומה

3


מיקום קומה בבניין

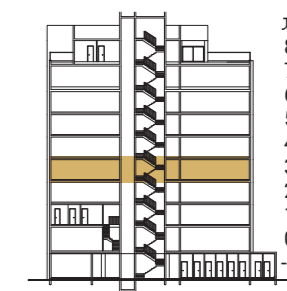

מיקום בניין במתחם

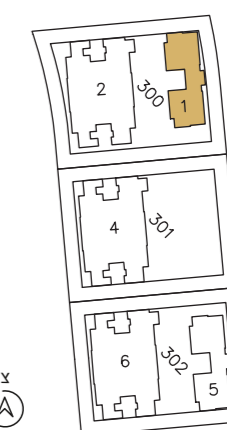

התכניות והקבצים הינם להמחשה ולמסירת מידע בלבד, ואינם מהווים כל התחייבות החברה. את החברה מחייב הסכם והמפרט הטכני, לפי חוק מכר עליו יחתמו החברה והרוכשים.

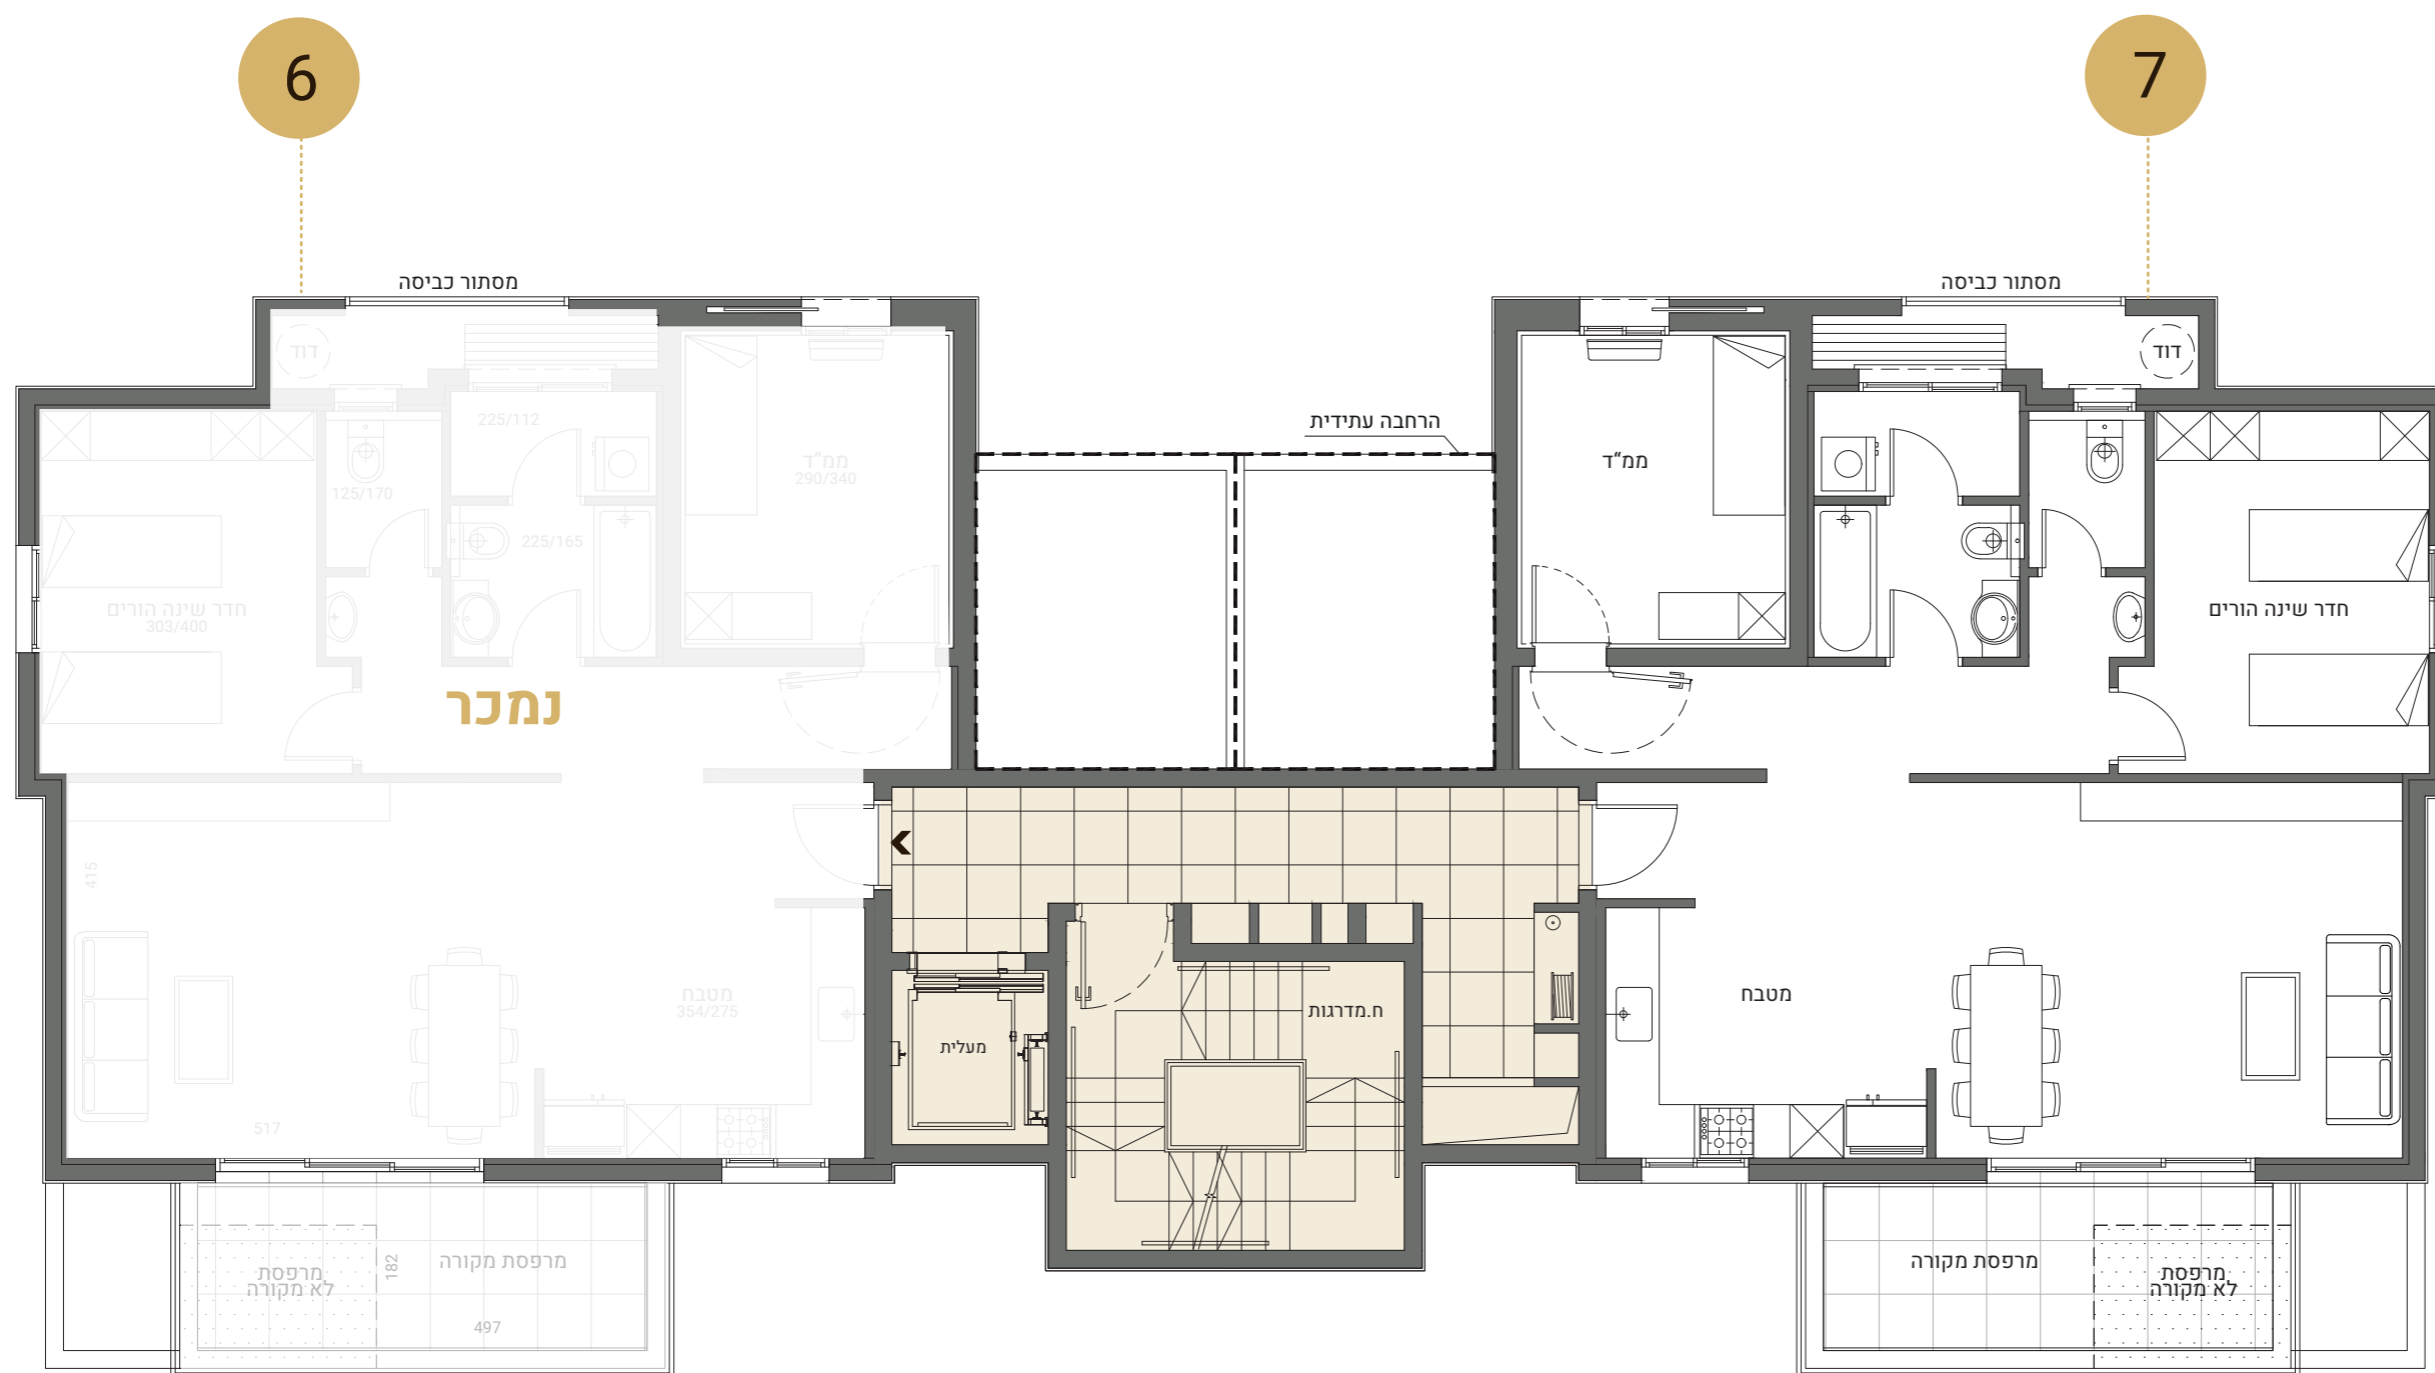

6

7

מסתור כביסה

מסתור כביסה

הרחבה עתידית

ממ"ד

דוד

דוד

נמכר

מטבח
354/275

מטבח

ח. מדרגות

מעלית

מרפסת מקורה

מרפסת לא מקורה

מרפסת מקורה

מרפסת לא מקורה

דירת 3 חדרים
אופציה להרחבה

7

דירת 3 חדרים
אופציה להרחבה

6

