


בניין

1

קומה

6


מיקום קומה בבניין

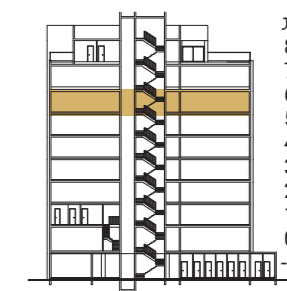

מיקום בניין במתחם



התכניות והקבצים הינם להמחשה ולמסירת מידע בלבד, ואינם מהווים כל התחייבות החברה. את החברה מחייב הסכם והמפרט הטכני, לפי חוק מכר עליו יחתמו החברה והרוכשים.

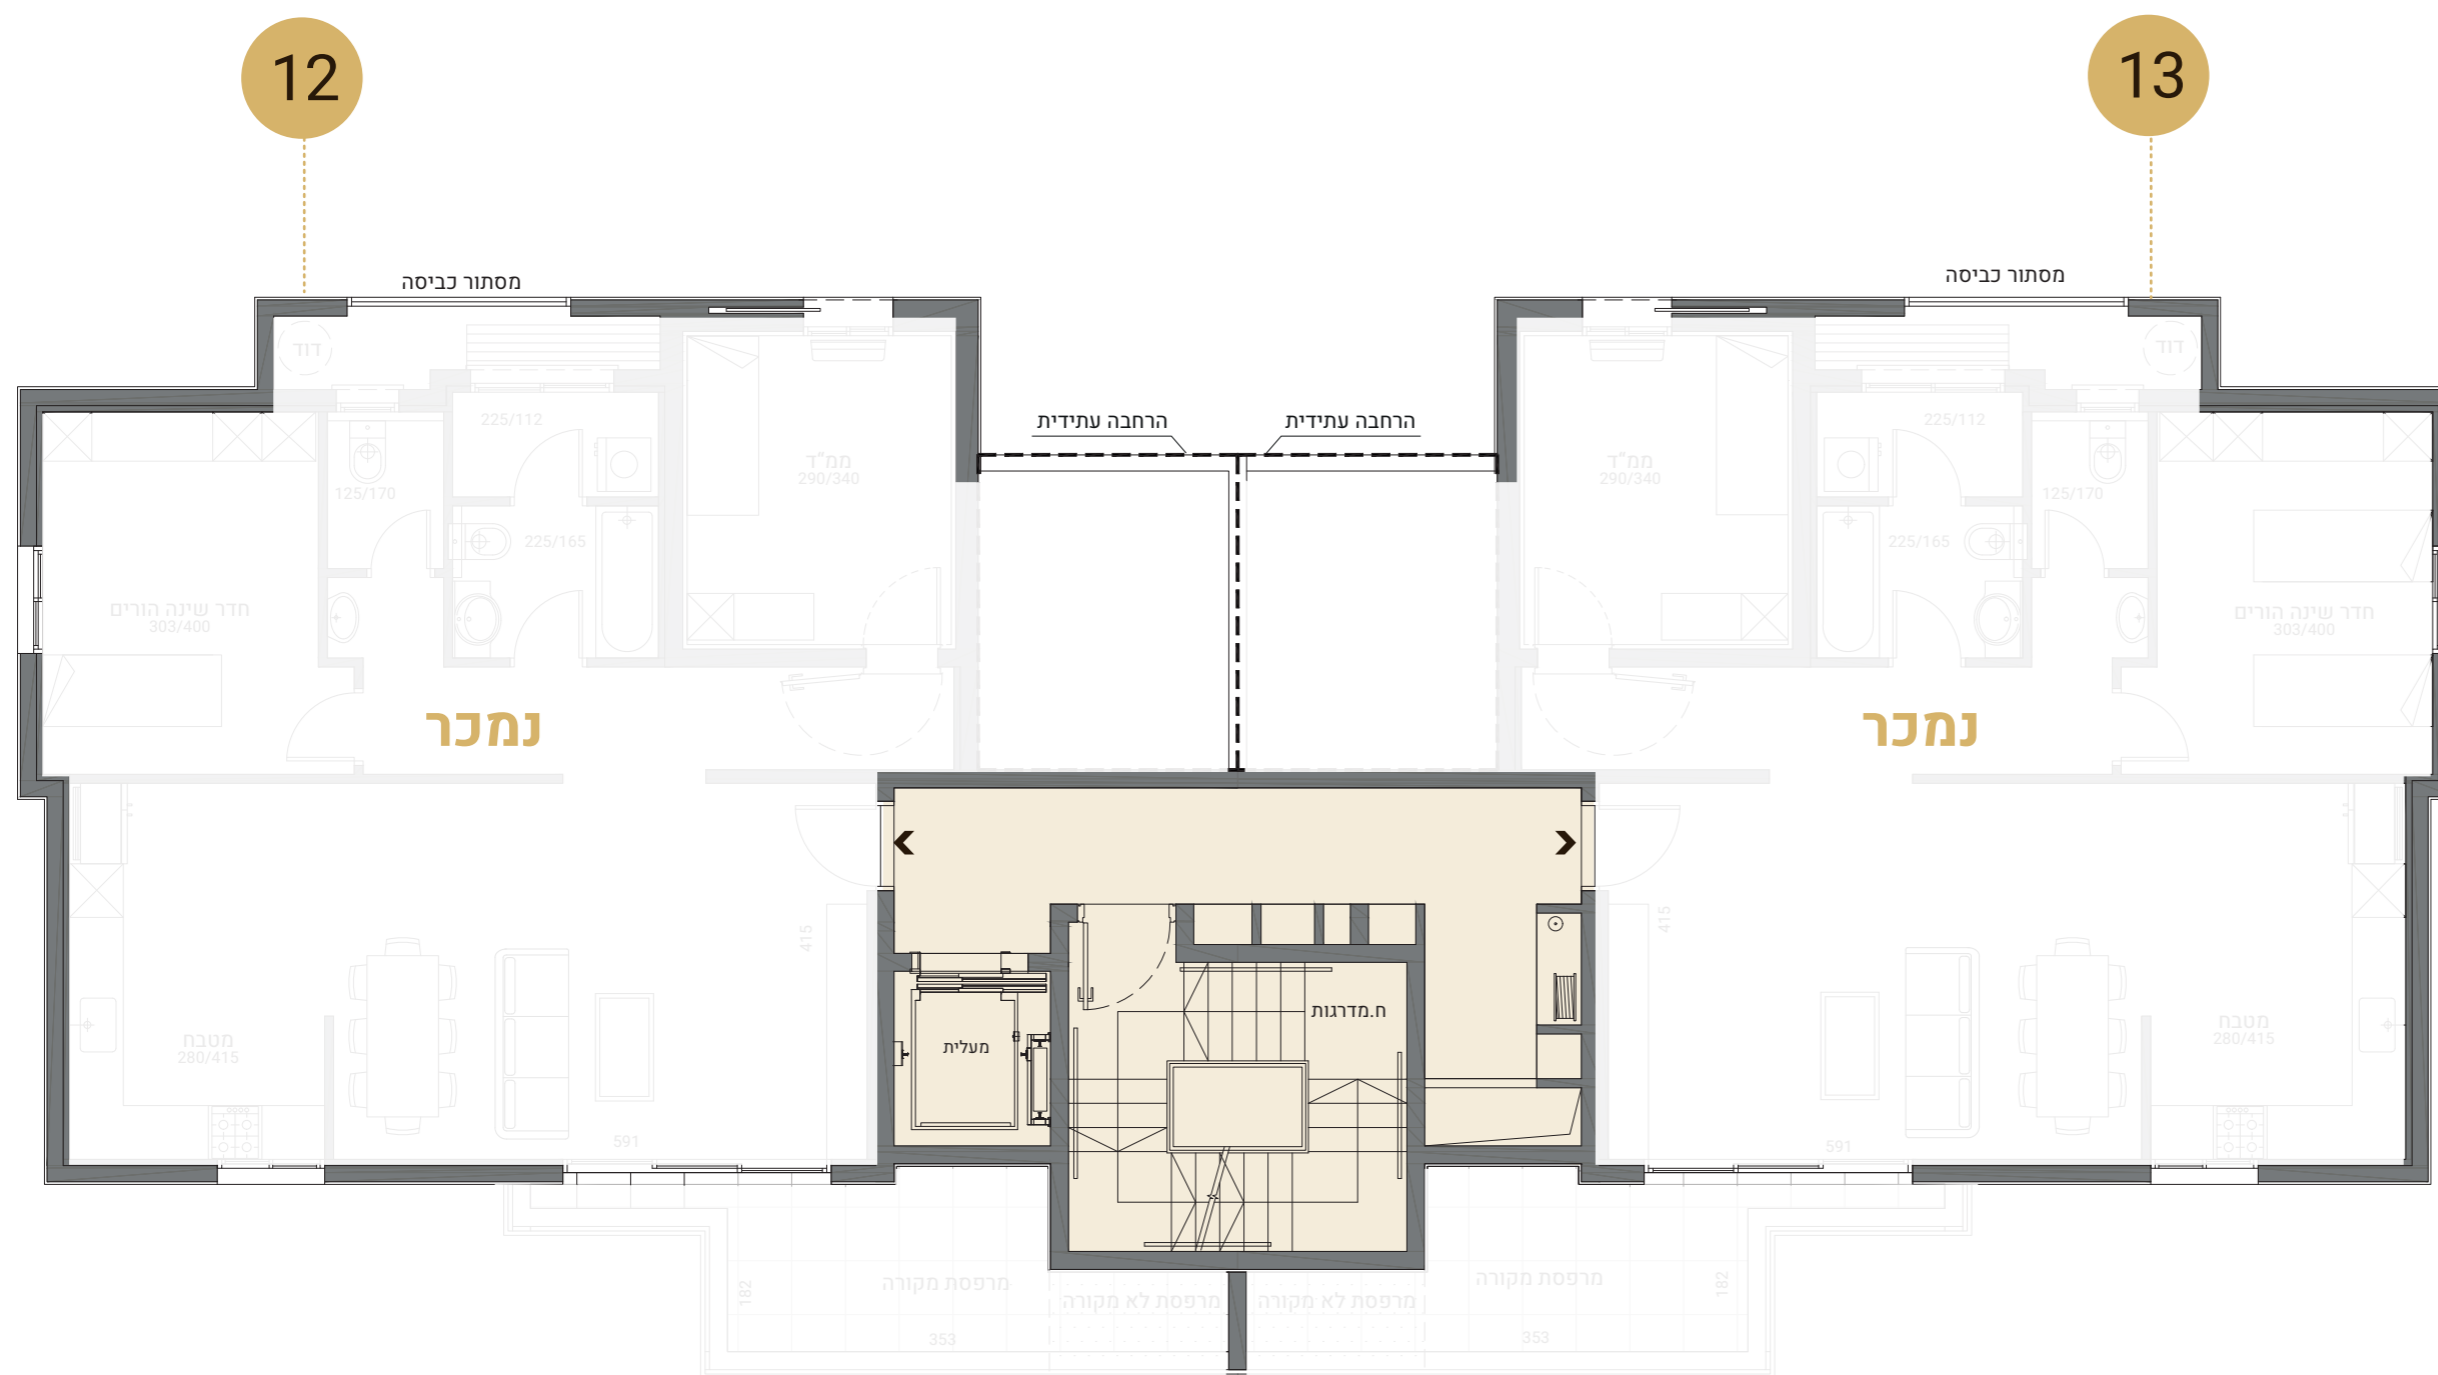

12

13

מסתור כביסה

מסתור כביסה

דו"ד

דו"ד

225/112

225/112

125/170

125/170

225/165

225/165

ממ"ד
290/340

ממ"ד
290/340

חדר שינה הורים
303/400

חדר שינה הורים
303/400

נמכר

נמכר

מטבח
280/415

מטבח
280/415

415

415

ח.מדרגות

מעלית

182

מרפסת מקורה
353

מרפסת לא מקורה

מרפסת לא מקורה
353

מרפסת מקורה
182

דירת 3 חדרים
אופציה להרחבה

13

דירת 3 חדרים
אופציה להרחבה

12

