



# בנין 6 קומה 3


מיקום קומה בבנין

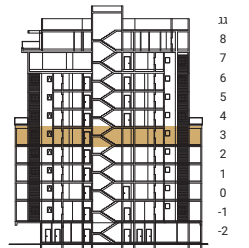

מיקום בנין במתחם

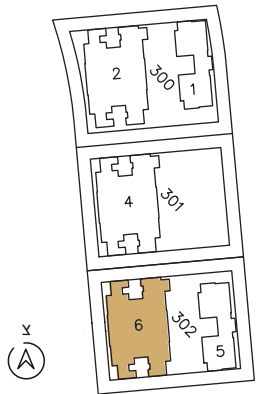

התכניות והקבצים הינם להמחשה ולמסירת מידע בלבד, ואינם מהווים כל התחייבות החברה. את החברה מחייב הסכם והמפרט הטכני, לפי חוק מכר עליו יחתמו החברה והרוכשים.

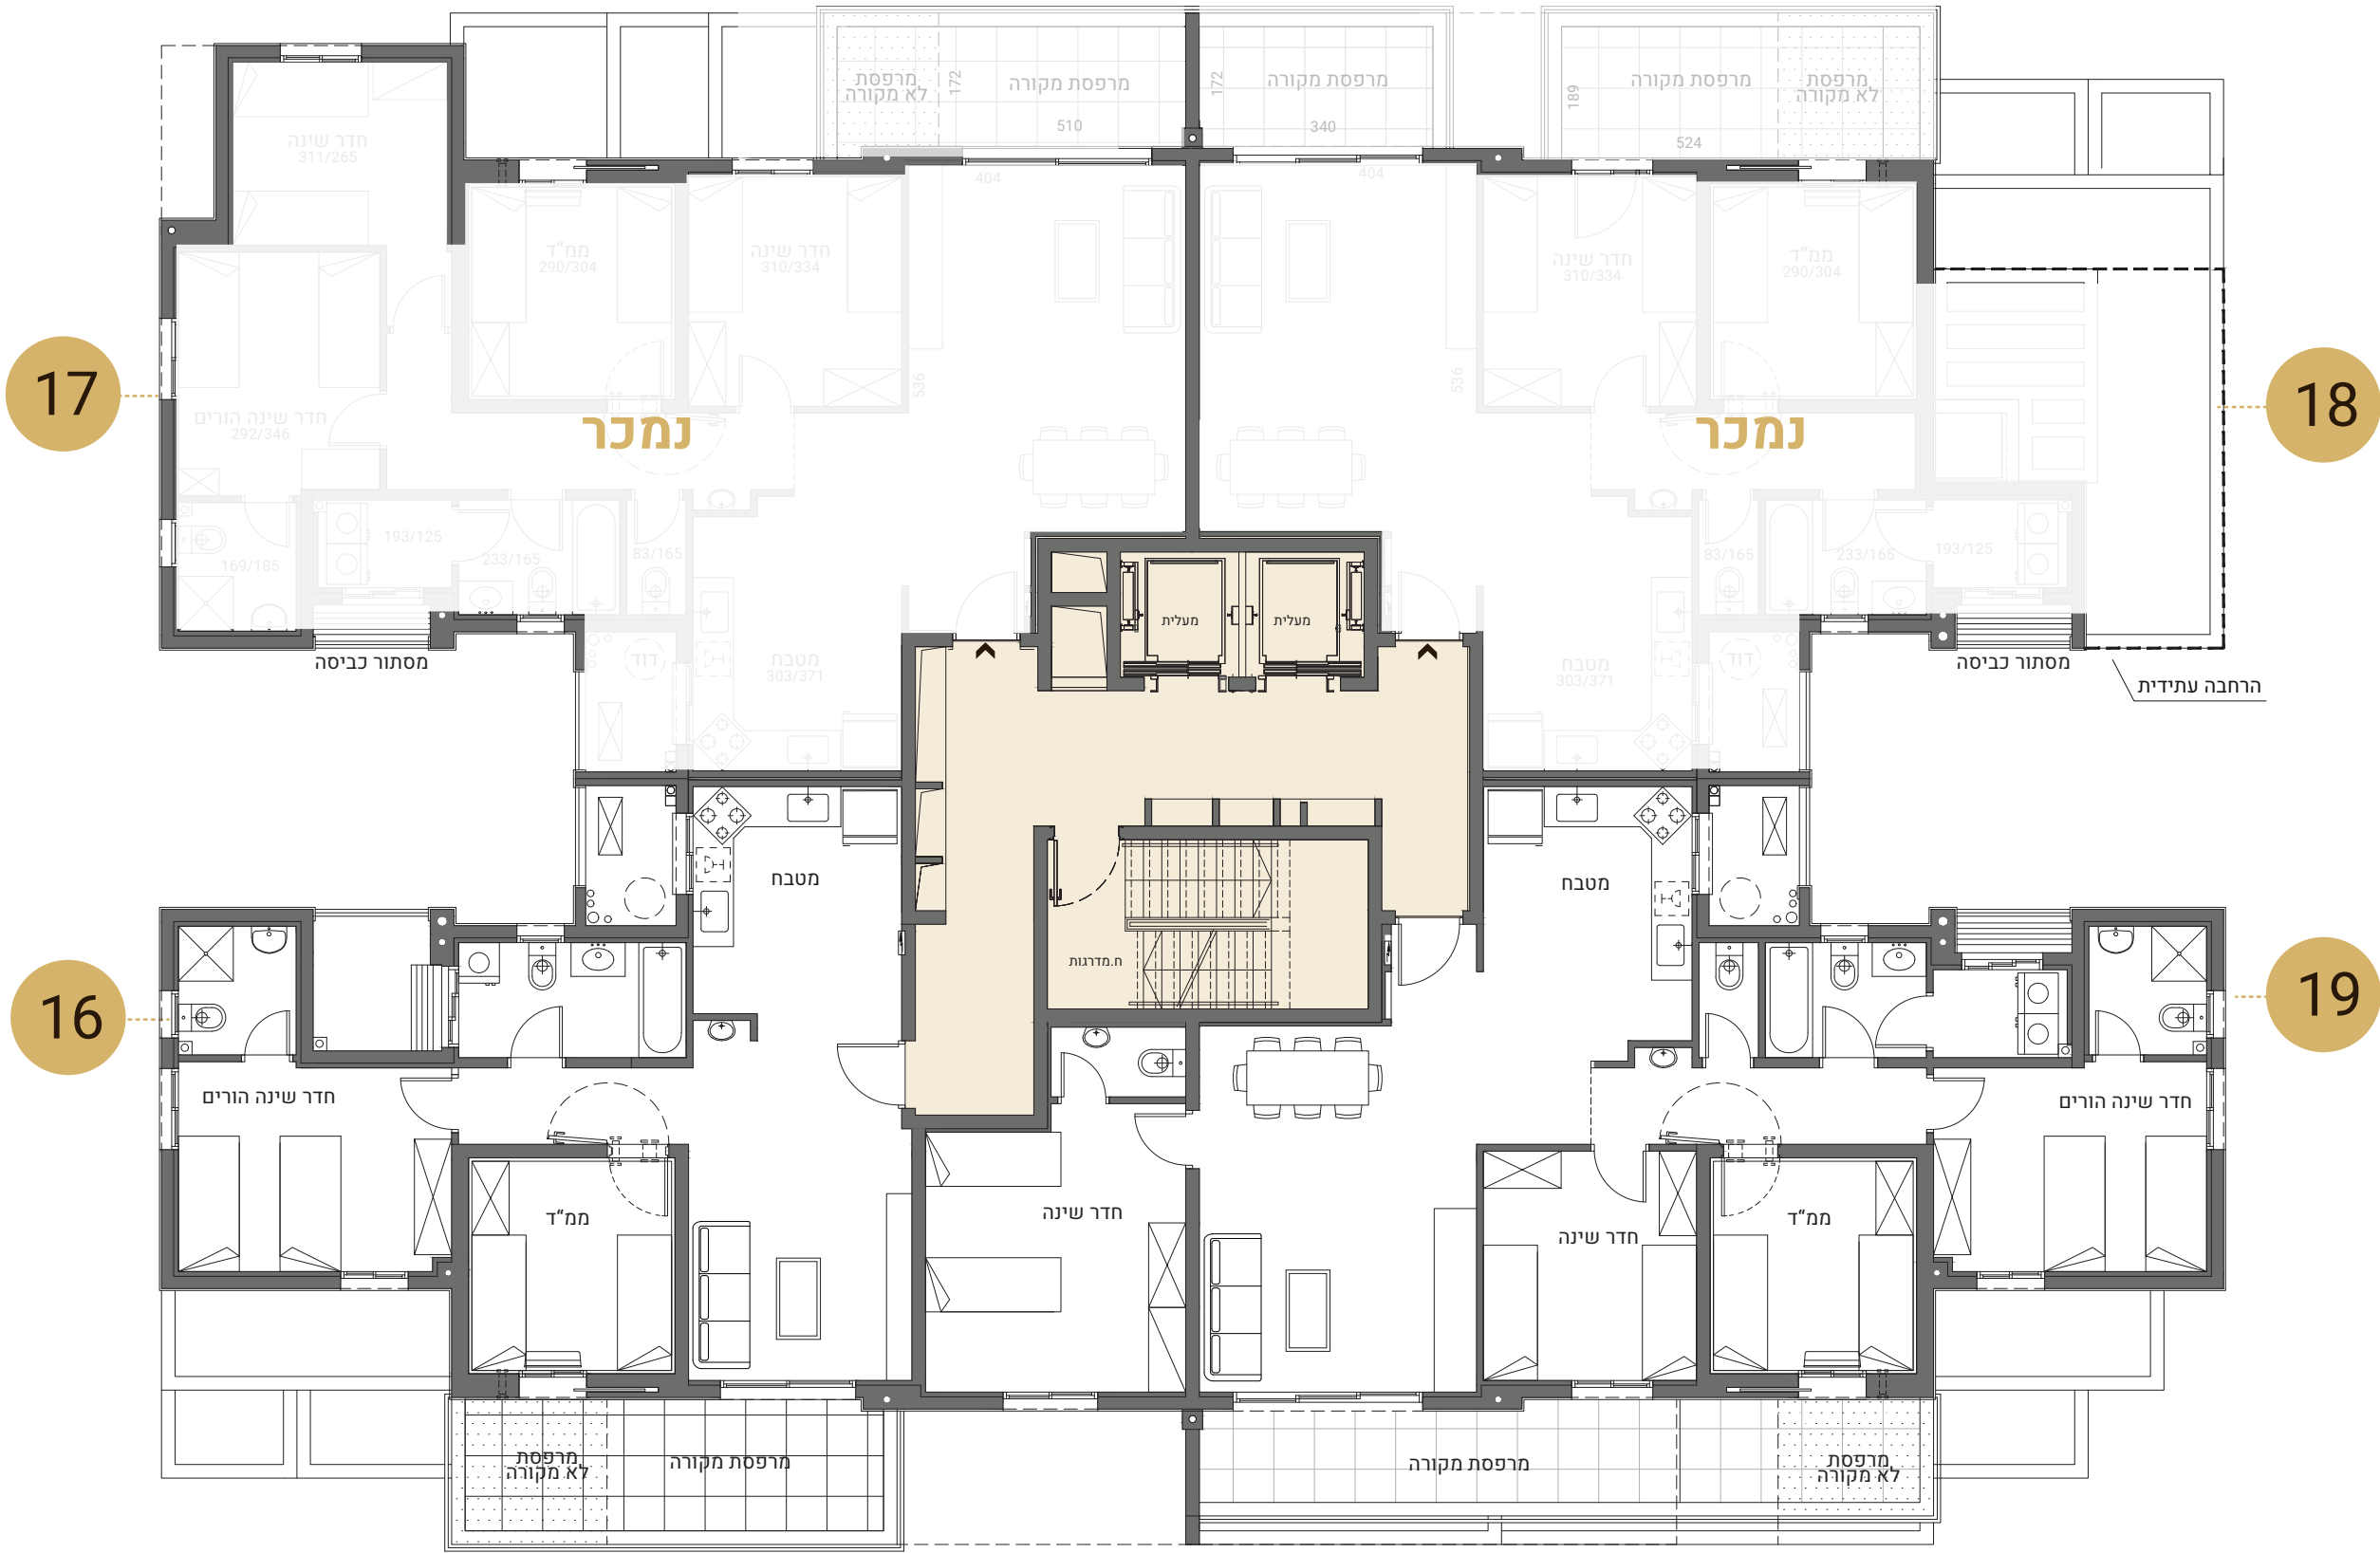

- 16 דירת 3 חדרים
- 17 דירת 5 חדרים
- 18 דירת 3 חדרים אופציה להרחבה
- 19 דירת 4 חדרים