



בניין 8 קומה -1


מיקום קומה בבניין

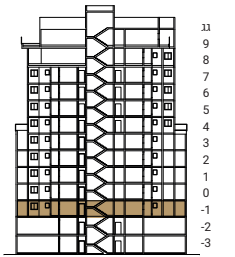

מיקום בניין במתחם

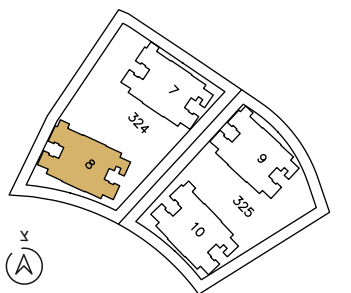

התכניות והקבצים הינם להמחשה ולמסירת מידע בלבד, ואינם מהווים כל התחייבות החברה. את החברה מחייב הסכם והמפרט הטכני, לפי חוק מכר עליו יחתמו החברה והרוכשים.

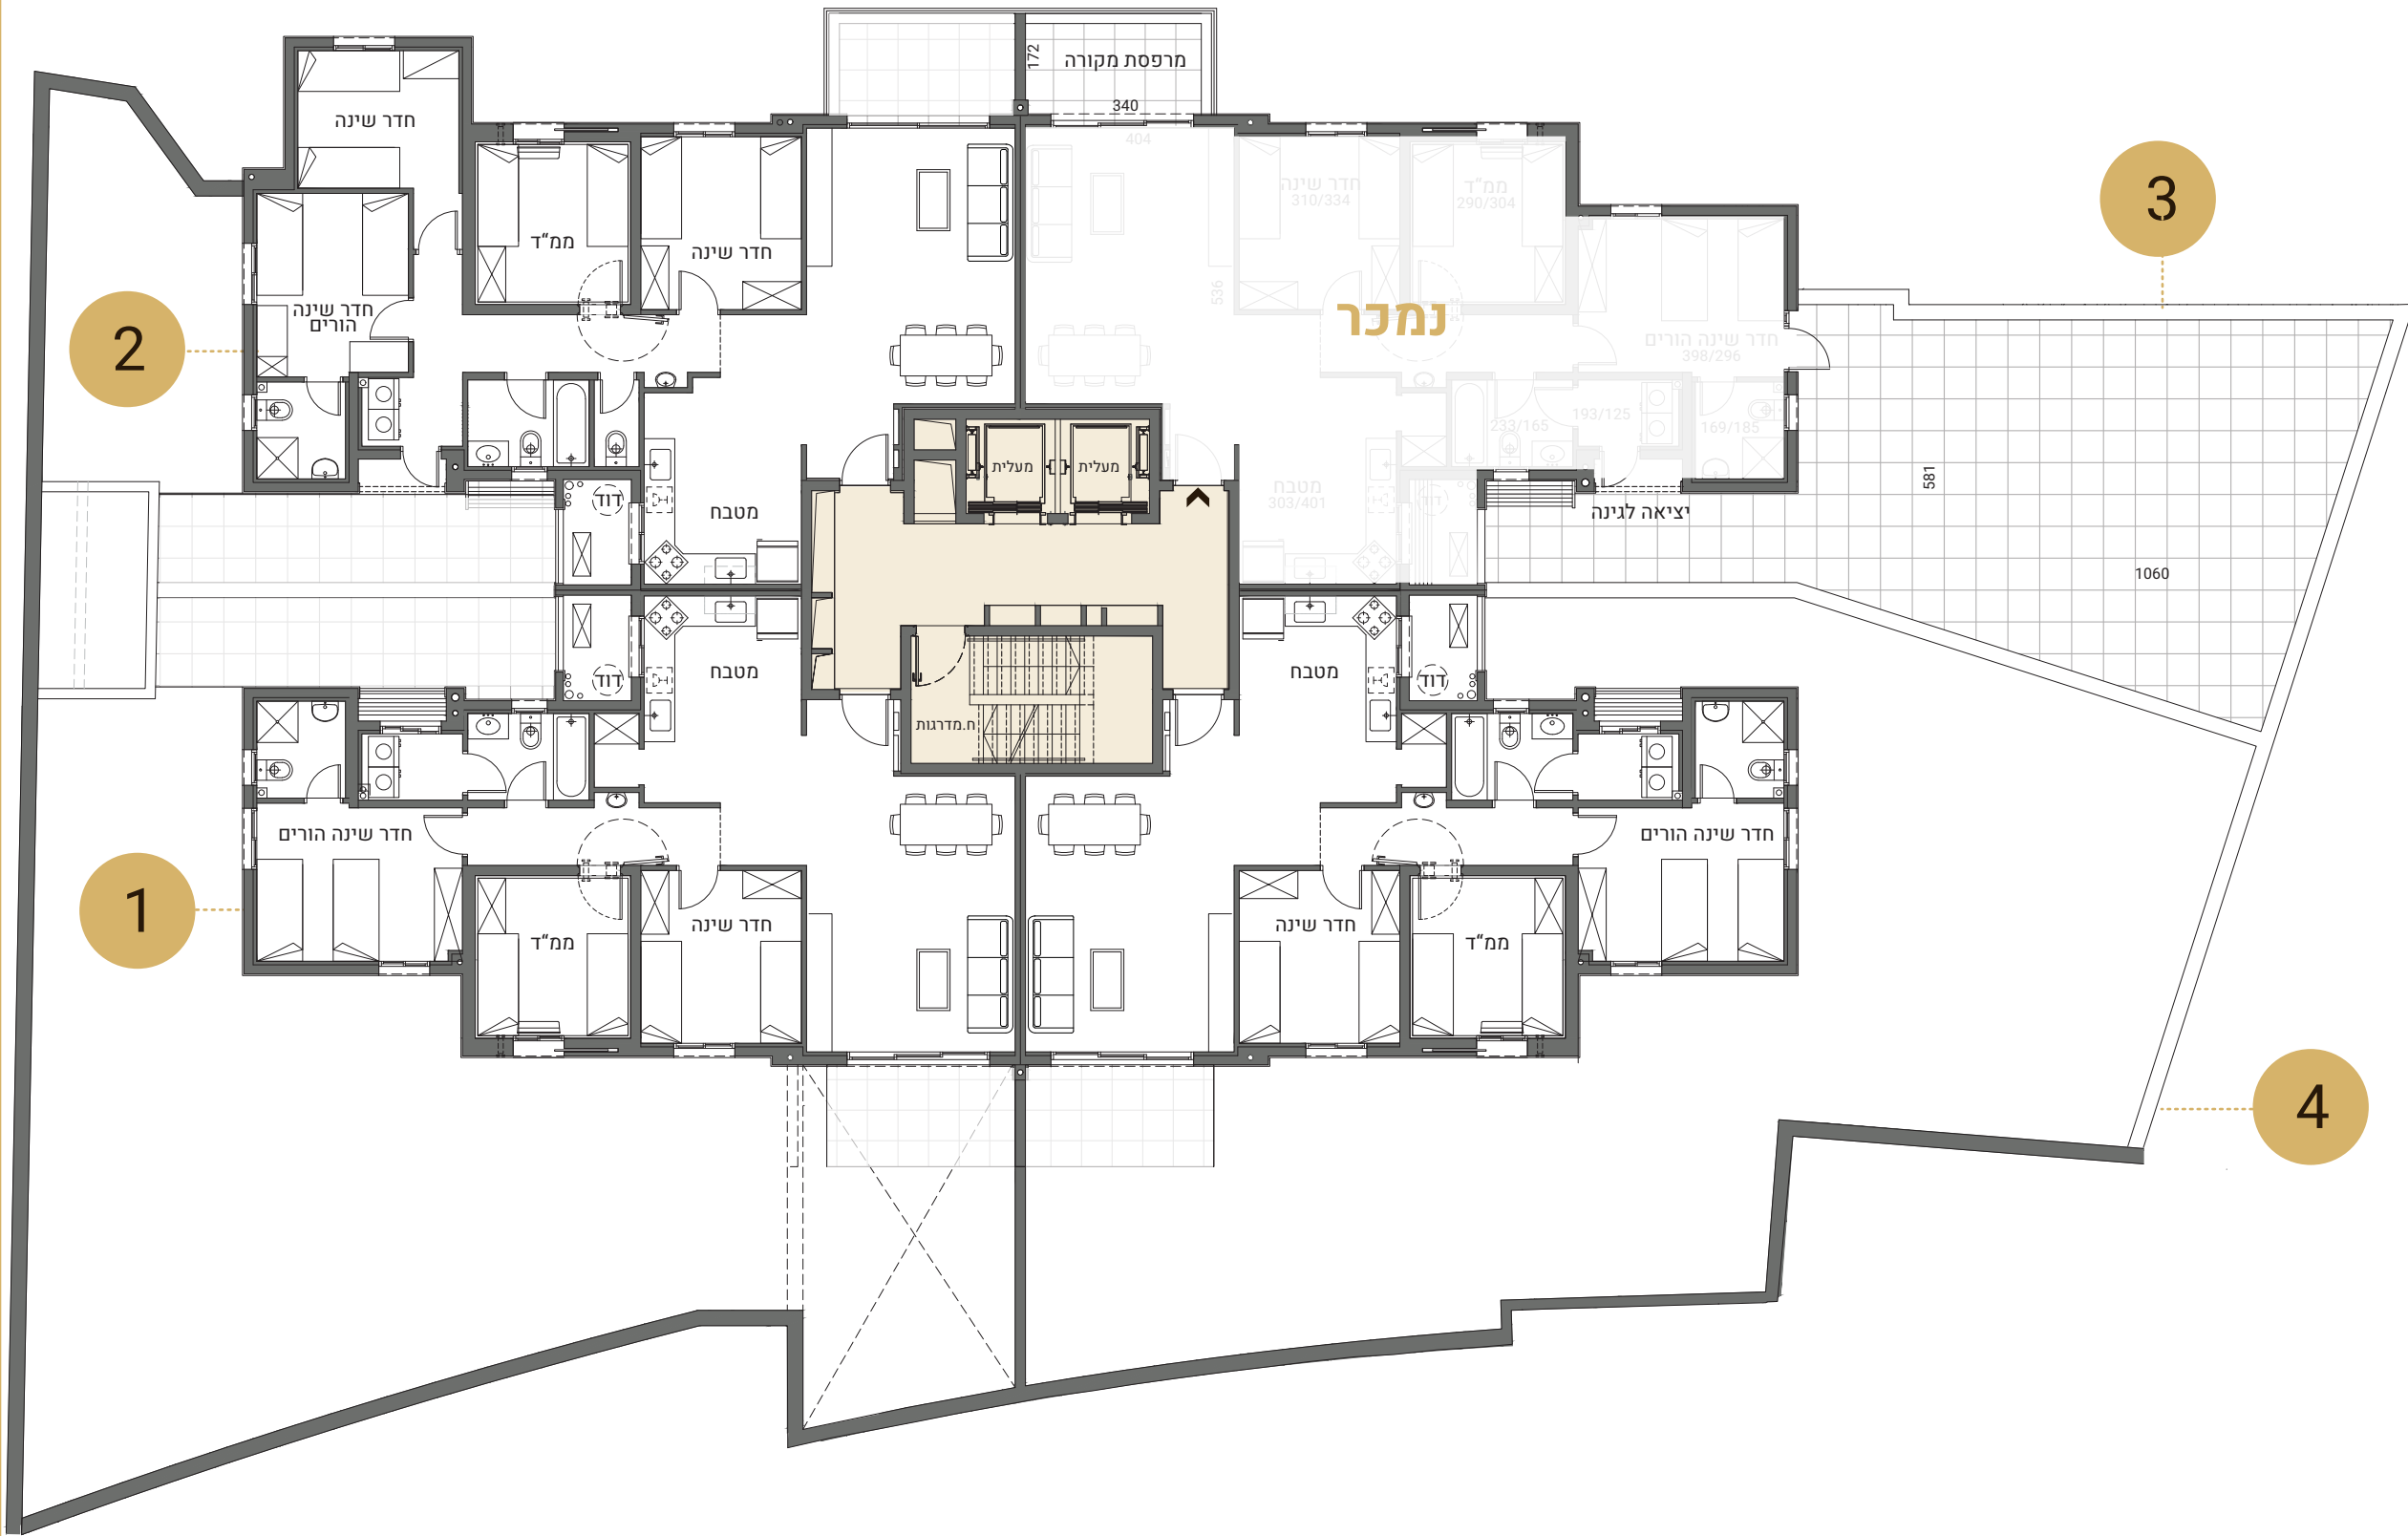

דירת 4 חדרים

4

דירת גן 4 חדרים

3

דירת 5 חדרים

2

דירת 4 חדרים

1